


## VUE DE FACE D'UN RAPID BLOC

ÉCHELLE : 1 : 0.083

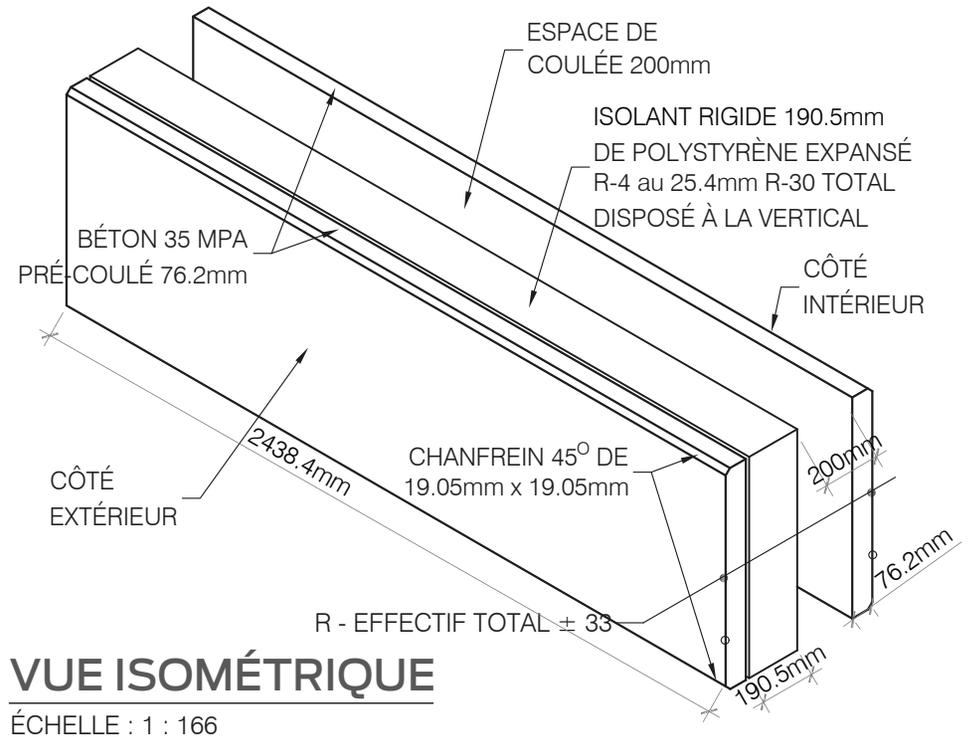

## VUE ISOMÉTRIQUE


ÉCHELLE : 1 : 166

## RAPID BLOC À EFFICACITÉ ACCRUE

2438.4mm (largeur) X 708mm (hauteur)  
X 548.6mm (épaisseur)


# COMPOSITION D'UN RAPID BLOC

- PANNEAU DE BÉTON PRÉFAB. 76.2mm 35 MPA (FACE EXT. BLOC PRÉFAB.)  
AVEC ARMATURES V-ROD 7M POLYESTER INTÉGRÉES
- ISOLANT RIGIDE 190.5mm DE POLYSTYRÈNE EXPANSÉ R-TOTAL ±30  
(INTÉGRÉ AU BLOC PRÉFABRIQUÉ)
- ARMATURE 25.4mm Ø EN COMPOSITE DU BLOC PRÉFABRIQUÉ (8 par BLOC)
- BÉTON 30 MPA COULÉ ARMÉ AU CHANTIER 200mm
- PANNEAU DE BÉTON PRÉFAB. 76.2mm 35 MPA (FACE INT. BLOC PRÉFAB.)  
AVEC ARMATURES V-ROD 7M POLYESTER INTÉGRÉES

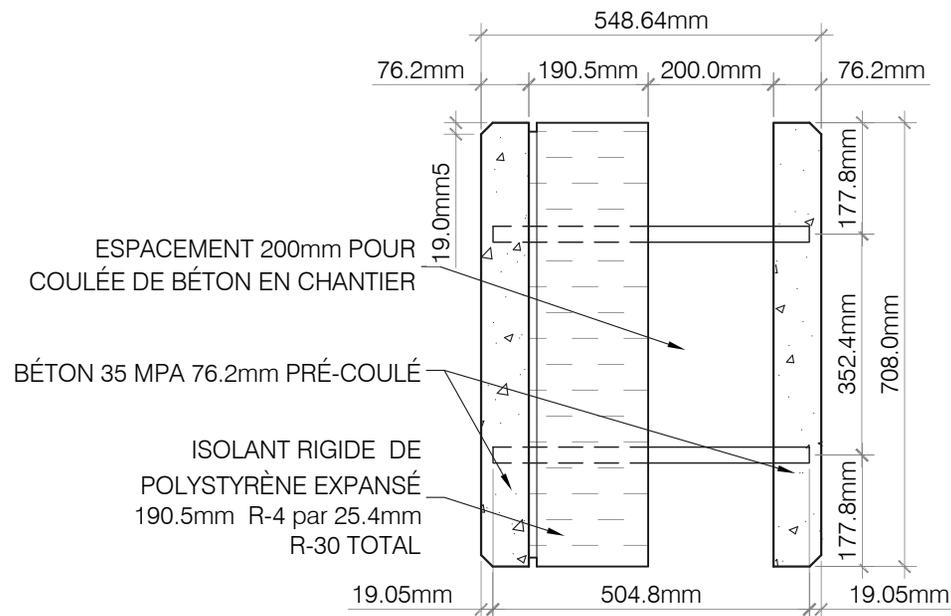


## CÔTÉ D'UN RAPID BLOC

ÉCHELLE : 1 : 0.083

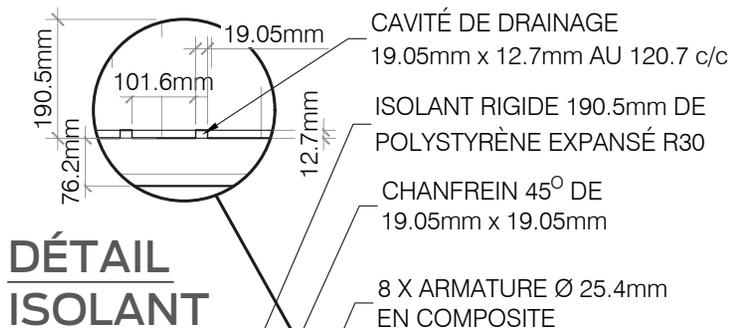

## DÉTAIL ISOLANT


ÉCHELLE : 1 : 0.083

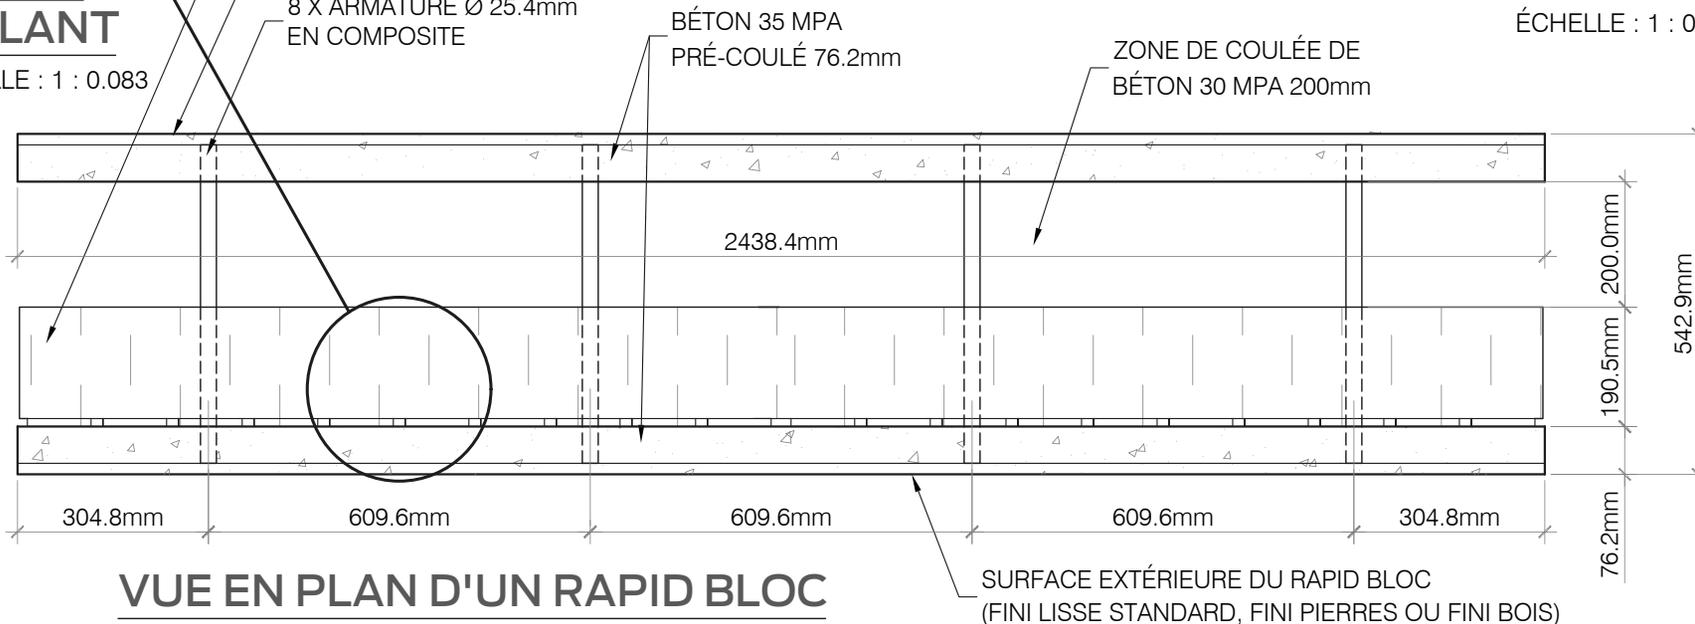

## VUE EN PLAN D'UN RAPID BLOC


ÉCHELLE : 1 : 0.083

SURFACE EXTÉRIEURE DU RAPID BLOC  
(FINI LISSE STANDARD, FINI PIERRES OU FINI BOIS)

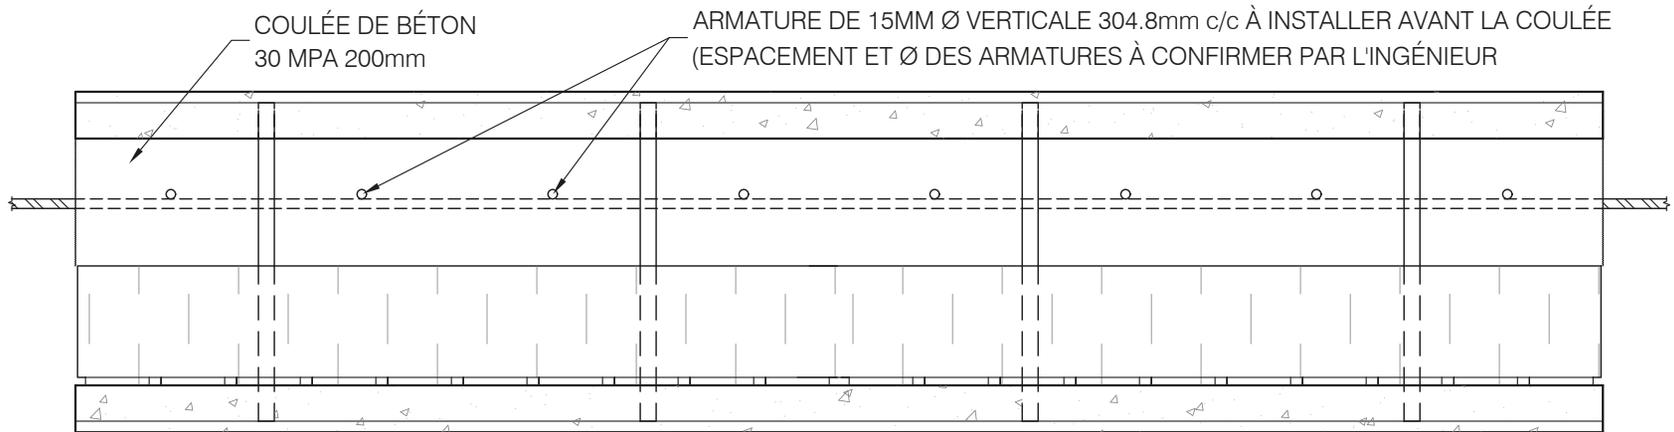


## VUE EN PLAN DE LA DISPOSITION STANDARD DES ARMATURES

ÉCHELLE : 1 : 0.083

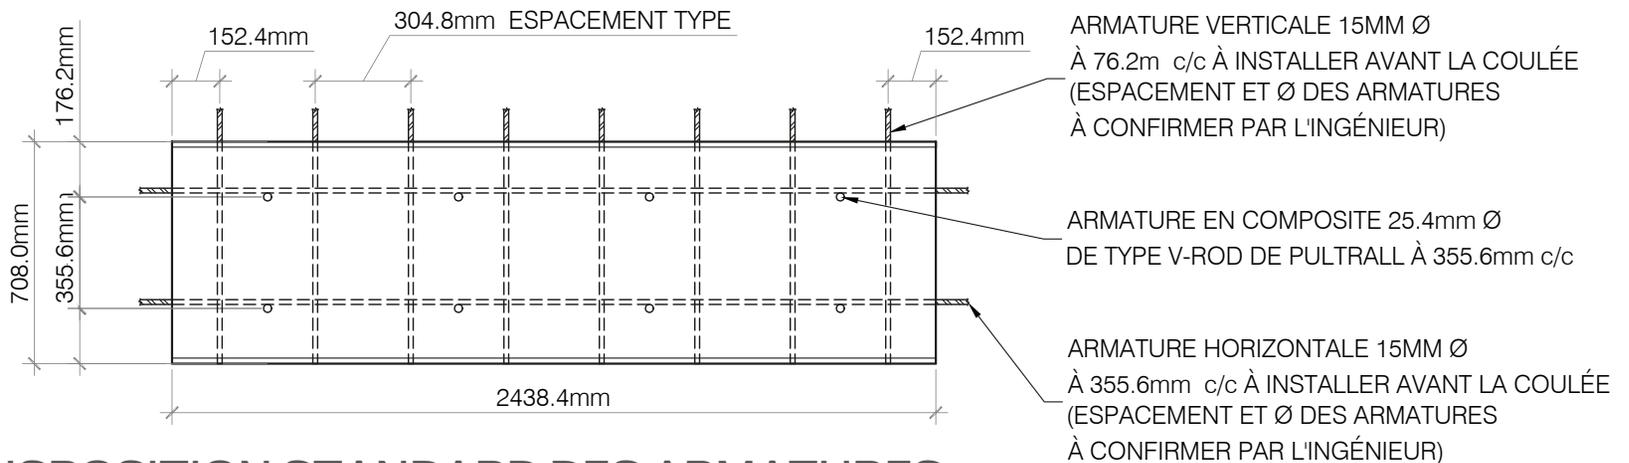

## DISPOSITION STANDARD DES ARMATURES

ÉCHELLE : 1 : 0.166

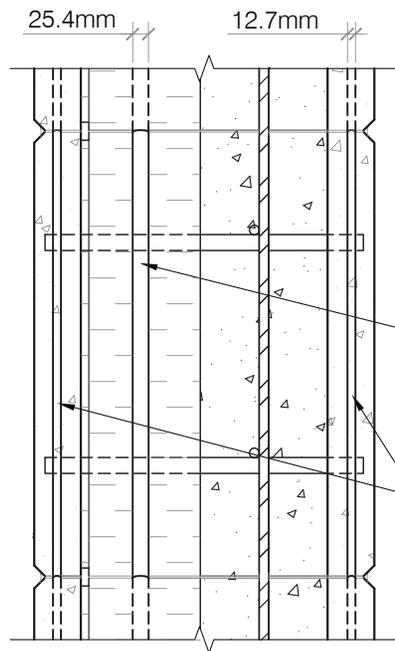


NOTE :

LE SCELLANT ADHÉSIF ET LA MOUSSE DE POLYURÉTHANE DOIVENT ÊTRE APPLIQUÉS SIMULTANÉMENT SUR TOUS LES JOINTS AVANT L'INSTALLATION DES RAPID BLOC

CORDON 25.4mm DE PRIME MOUSSE ISOLANTE, CLIMAT EXTRÊME, POLYURÉTHANE 750 ml

CORDON 12.7mm DE PRIME SCELLANT ADHÉSIF PBH HAUTE VISCOSITÉ, GRIS ALUMINIUM 20 oz OU ÉQUIVALENT APPLIQUÉ HORIZONTALEMENT SUR 2438.4mm ENTRE LES RAPID BLOC

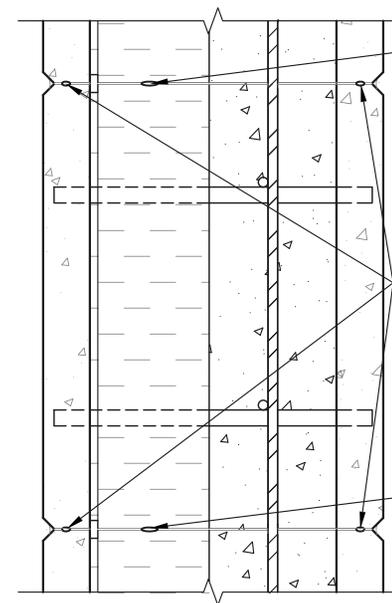

CORDON 25.4mm DE PRIME MOUSSE ISOLANTE, CLIMAT EXTRÊME, POLYURÉTHANE 750 ml

CORDON 12.7mm DE PRIME SCELLANT ADHÉSIF PBH HAUTE VISCOSITÉ, GRIS ALUMINIUM 20 oz OU ÉQUIVALENT APPLIQUÉ HORIZONTALEMENT SUR 2438.4mm DE LONG ENTRE LES RAPID BLOC


CORDON 25.4mm DE PRIME MOUSSE ISOLANTE, CLIMAT EXTRÊME, POLYURÉTHANE 750 ml

## JOINTAGE LATÉRAL STANDARD

ÉCHELLE : 1 : 0.083

## JOINTAGE HORIZONTAL STANDARD

ÉCHELLE : 1 : 0.083

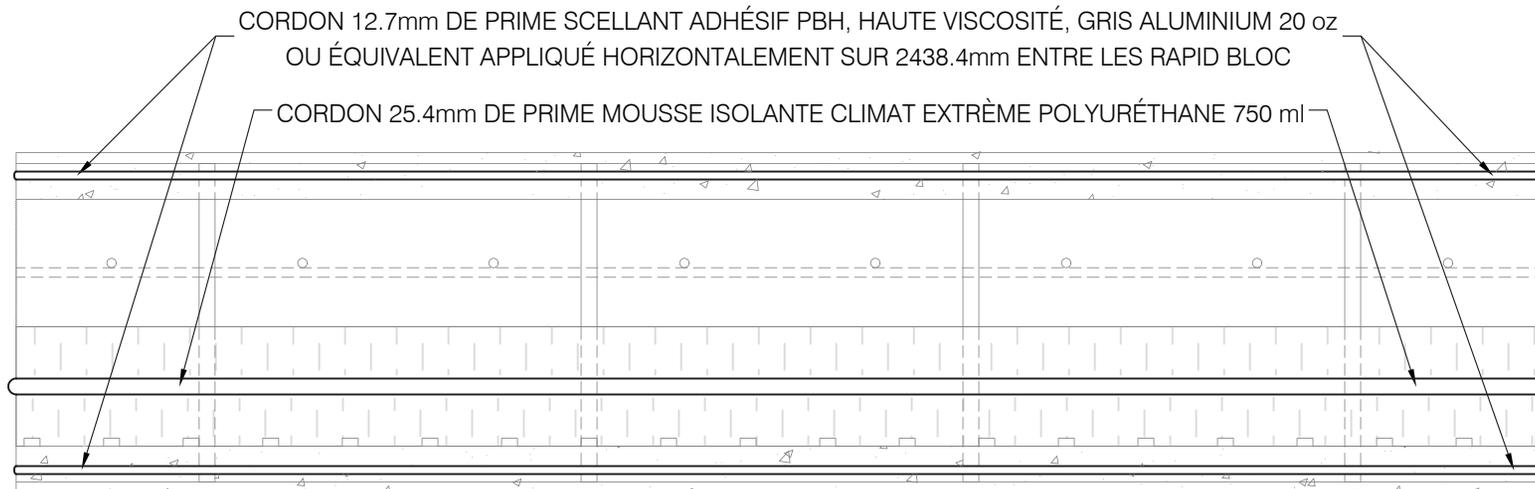

CORDON 12.7mm DE PRIME SCELLANT ADHÉSIF PBH, HAUTE VISCOSITÉ, GRIS ALUMINIUM 20 oz OU ÉQUIVALENT APPLIQUÉ HORIZONTALEMENT SUR 2438.4mm ENTRE LES RAPID BLOC

CORDON 25.4mm DE PRIME MOUSSE ISOLANTE CLIMAT EXTRÊME POLYURÉTHANE 750 ml

## VUE EN PLAN DE L'APPLICATION DU SCELLANT

ÉCHELLE : 1 : 0.083